


ÚZEMNÍ STUDIE - VRACOV, NÁM. MÍRU JIŽNÍ ČÁST

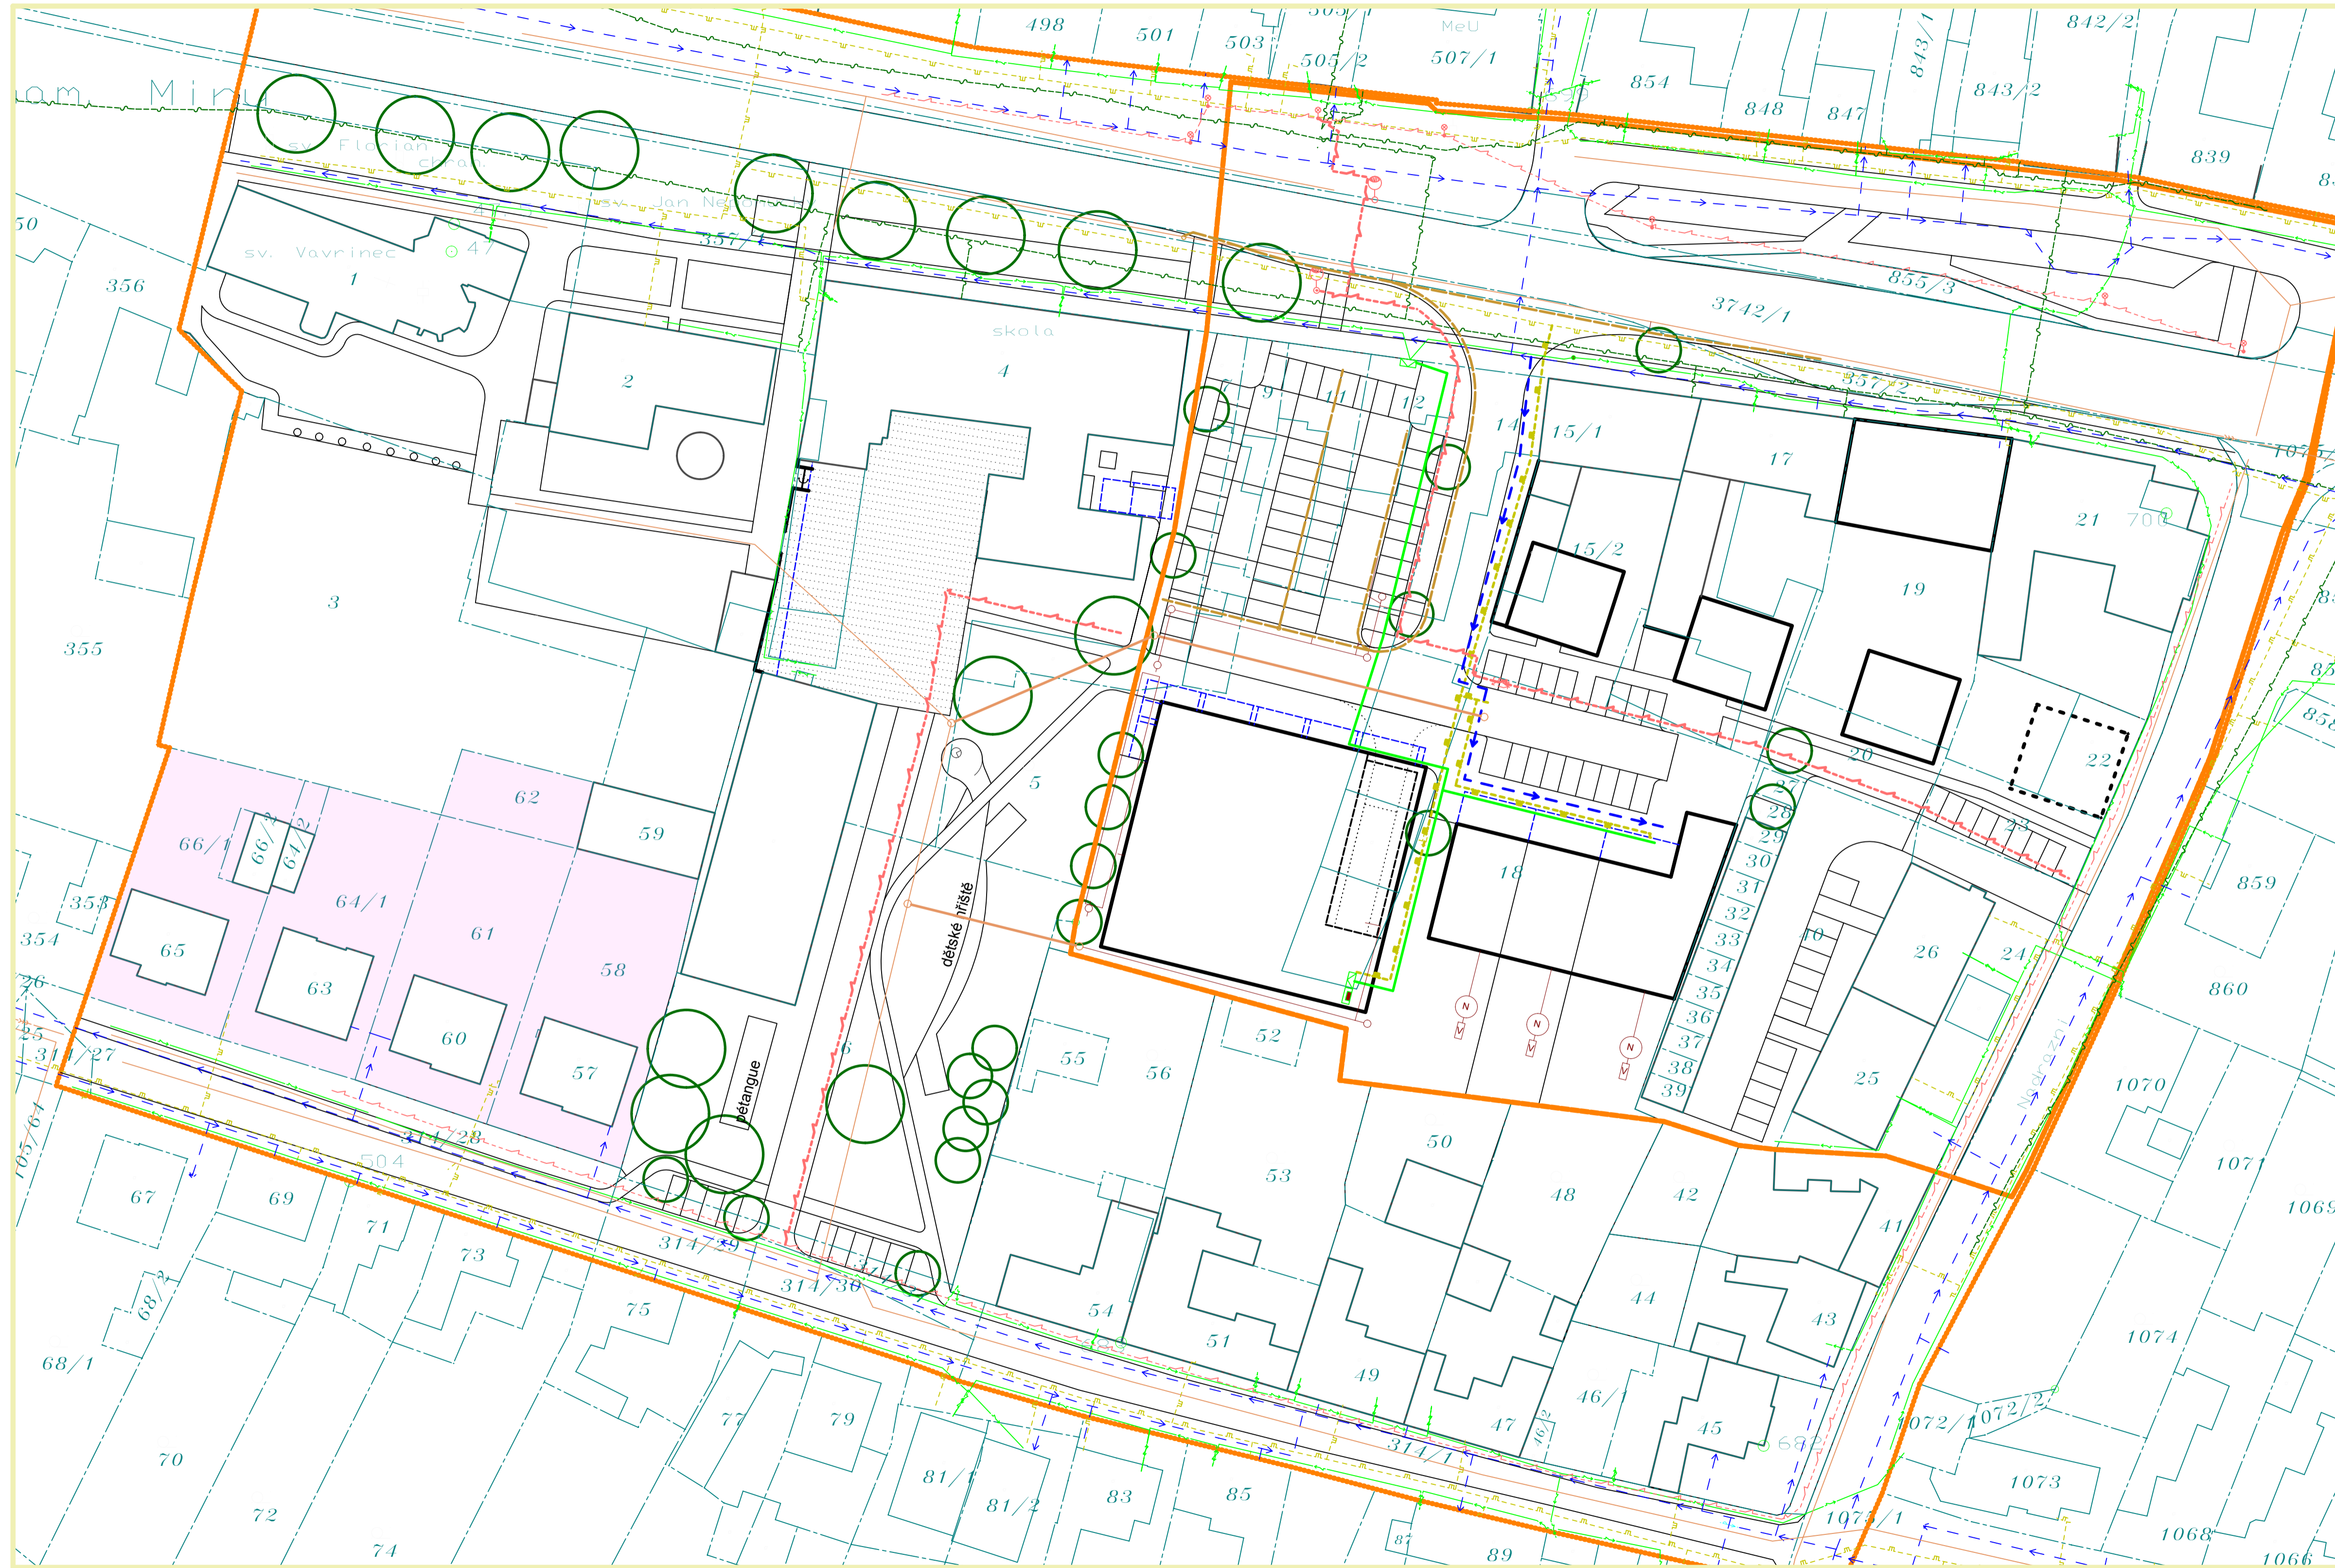

LEGENDA

- parcelní hranice KM
- objekt na parcele
- číslo parcely
- vymezení řešeného území
- vymezení širšího řešeného území

stávající sítě TI

- nT plynovod
- vodovod
- jednotná kanalizace
- elektrické vedení nn
- sdělovací optický kabel O2
- veřejné osvětlení

plánované rozšíření sítě TI pro obchodní centrum a živnostenské domy

- veřejné osvětlení
- navržené osvětlení přechodu pro chodce
- elektrické vedení nn
- nT plynovod
- vodovod
- prodloužení jednotné kanalizace
- trativod
- podzemní jímka na dešťové vody
- přepad z jímky vyveden do vsaku

PROJEKTOVÁNÍ:	OTISK AUTORIZAČNÍHO RAJSTKA
ÚZEMNÍ STUDIE VRACOV, NÁMĚSTÍ MÍRU - JIŽNÍ ČÁST	
KATASTRÁLNÍ LIST VRACOV	Krátká 778/9, 61 02 Znojemsko
INVESTOR MĚSTO VRACOV	STUPĚŇ: ÚZEMNÍ STUDIE
PORÝZOVATEL MĚÚ KYJOV, ODBOR ÚZEMNÍHO PLÁNOVÁNÍ	DATUM: 05/2012 PÁRE
HLAVNÍ ARCHITEKT ING. ARCH. MARTIN NAVRKAL, PH.D.	MĚŘÍTKO: 1:500
ZODPOVĚDNÝ PROJEKTANT ING. ARCH. MARTIN NAVRKAL, PH.D.	ČÍSLO VÝKRESU
NÁZEV VÝKRESU VÝKRES TECHNICKÉ INFRASTRUKTURY	04

